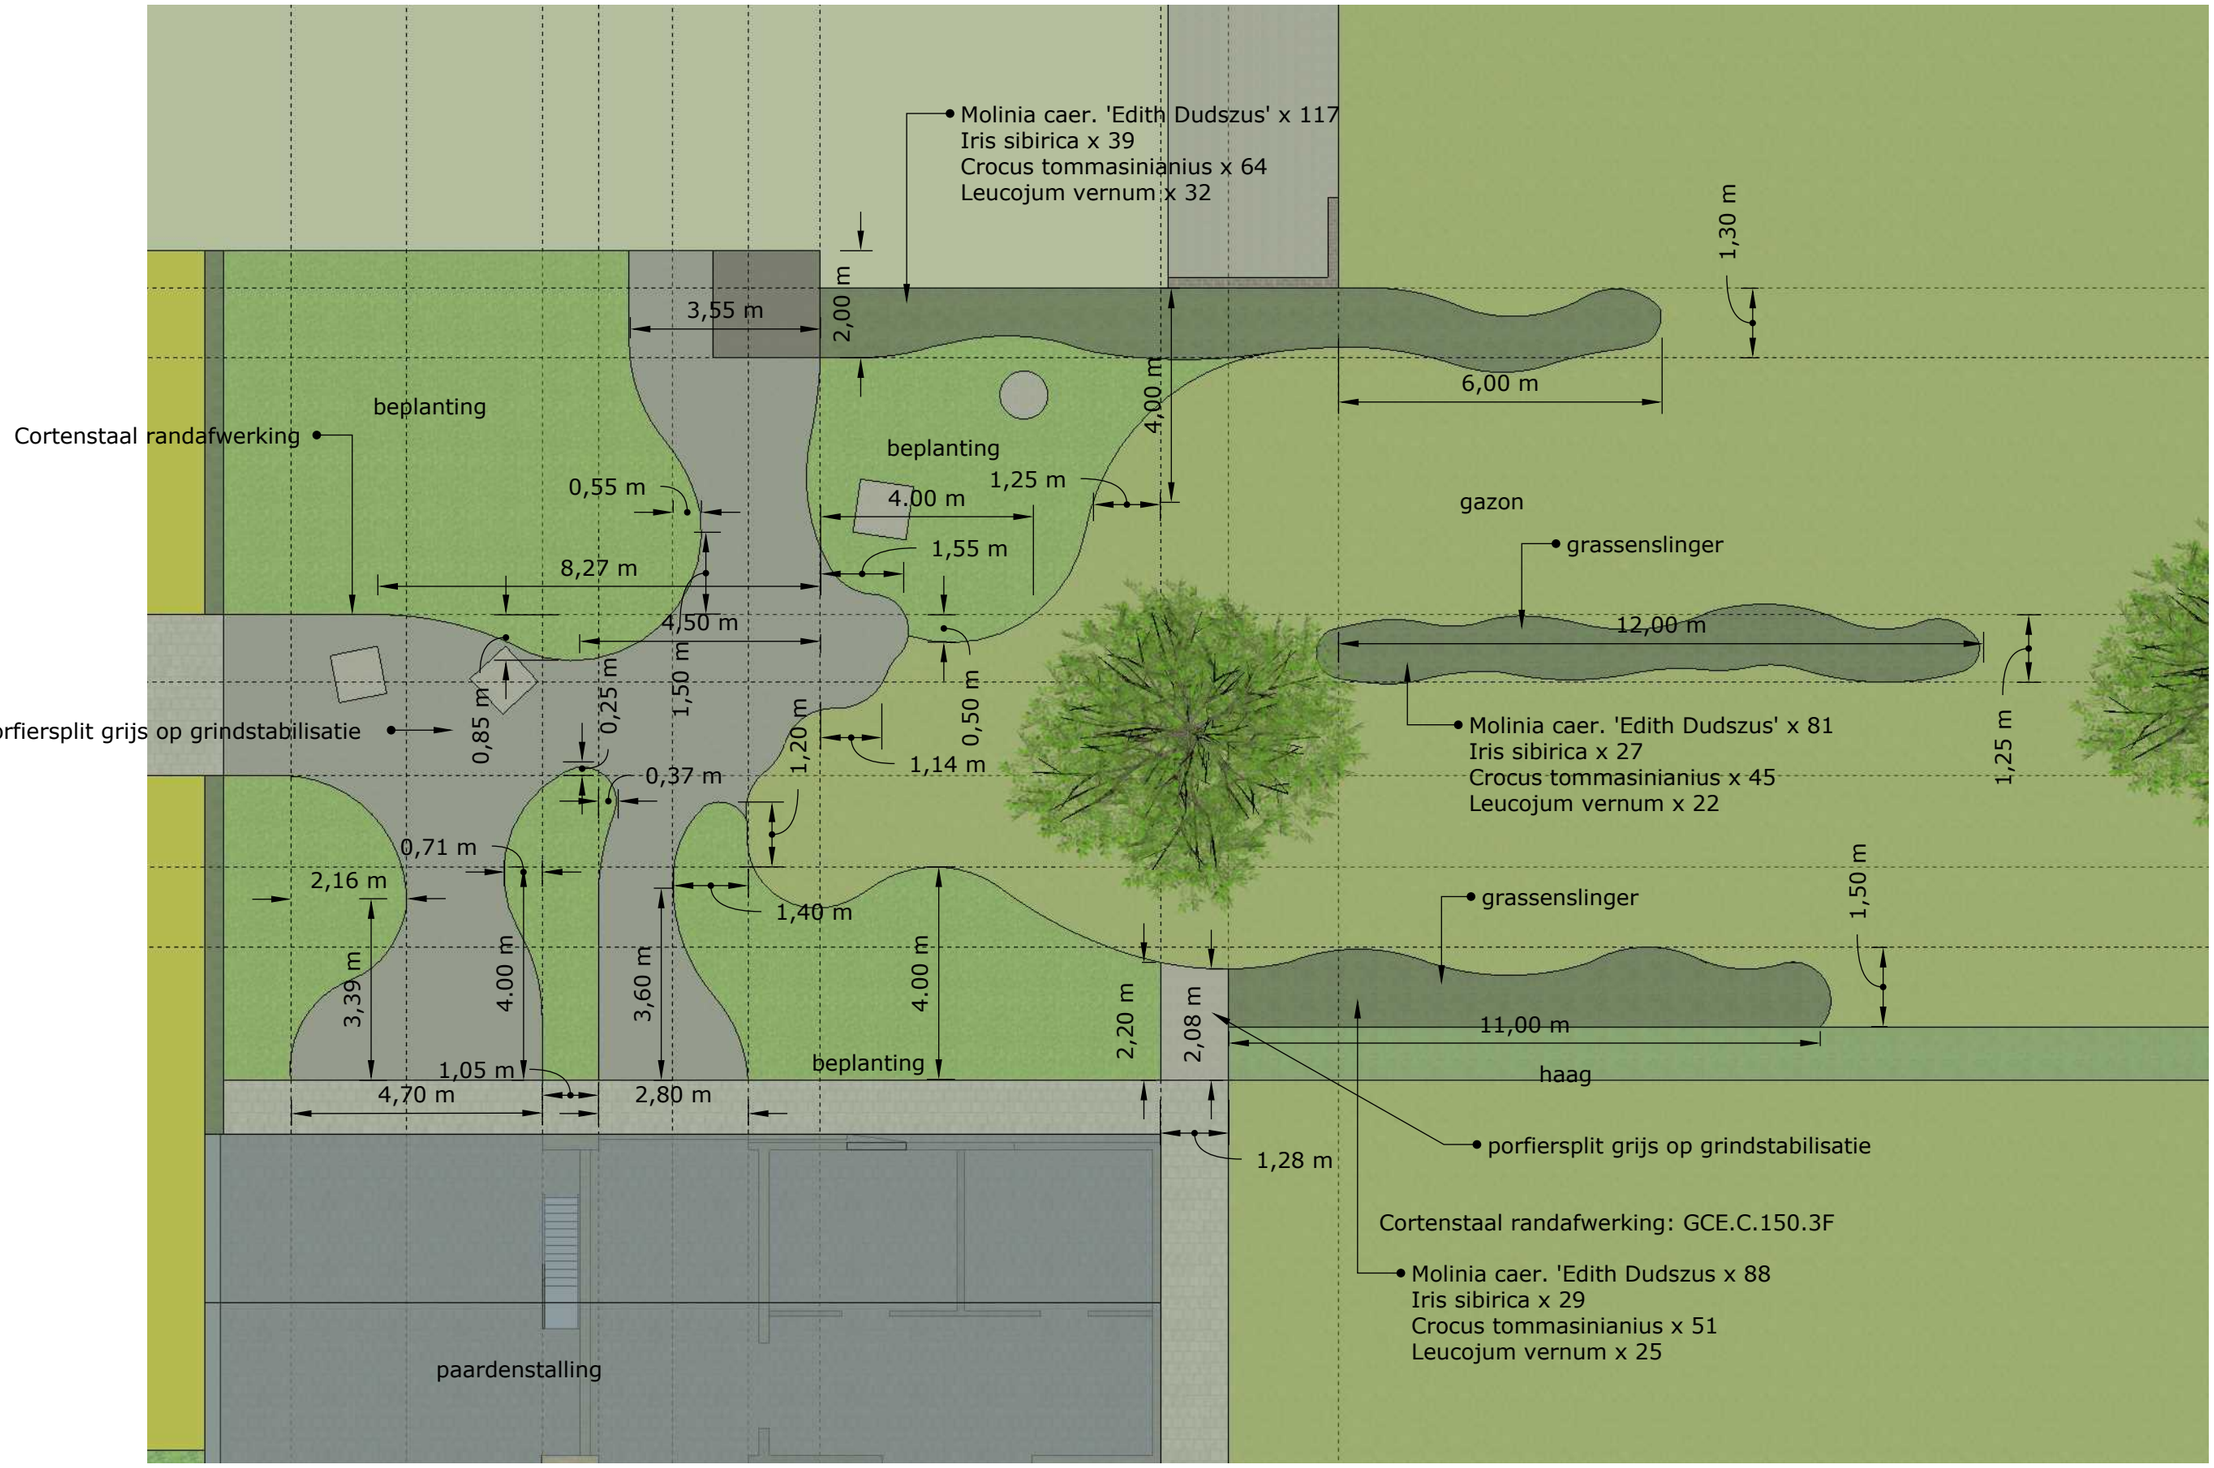
Molinia caer. 'Edith Dudszus' x 117
Iris sibirica x 39
Crocus tommasinianius x 64
Leucojum vernum x 32
3,55 m
2,00 m
1,30 m
6,00 m
4,00 m
Cortenstaal randafwerking
beplanting
0,55 m
beplanting
1,25 m
4.00 m
gazon
grassenslinger
1,55 m
8,27 m
4,50 m
12,00 m
0,85 m
0,25 m
1,50 m
0,50 m
1,25 m
porfiersplit grijs op grindstabilisatie
1,20 m
1,14 m
0,37 m
Molinia caer. 'Edith Dudszus' x 81
Iris sibirica x 27
Crocus tommasinianius x 45
Leucojum vernum x 22
0,71 m
2,16 m
1,40 m
grassenslinger
1,50 m
3,39 m
4.00 m
3,60 m
4.00 m
2,20 m
2,08 m
11,00 m
1,05 m
beplanting
haag
4,70 m
2,80 m
porfiersplit grijs op grindstabilisatie
1,28 m
Cortenstaal randafwerking: GCE.C.150.3F
Molinia caer. 'Edith Dudszus x 88
Iris sibirica x 29
Crocus tommasinianius x 51
Leucojum vernum x 25
paardenstalling